



GPU - Sześć 65cm x 65cm i wysoka na 200cm zamknięta metalowa od góry miejsce wentylacji oraz od dołu

GPU - rozdzielnia multimedialna 65cm x 65cm x 200cm wymaga wentylacji ze względu na grzejące się w niej urządzenie.

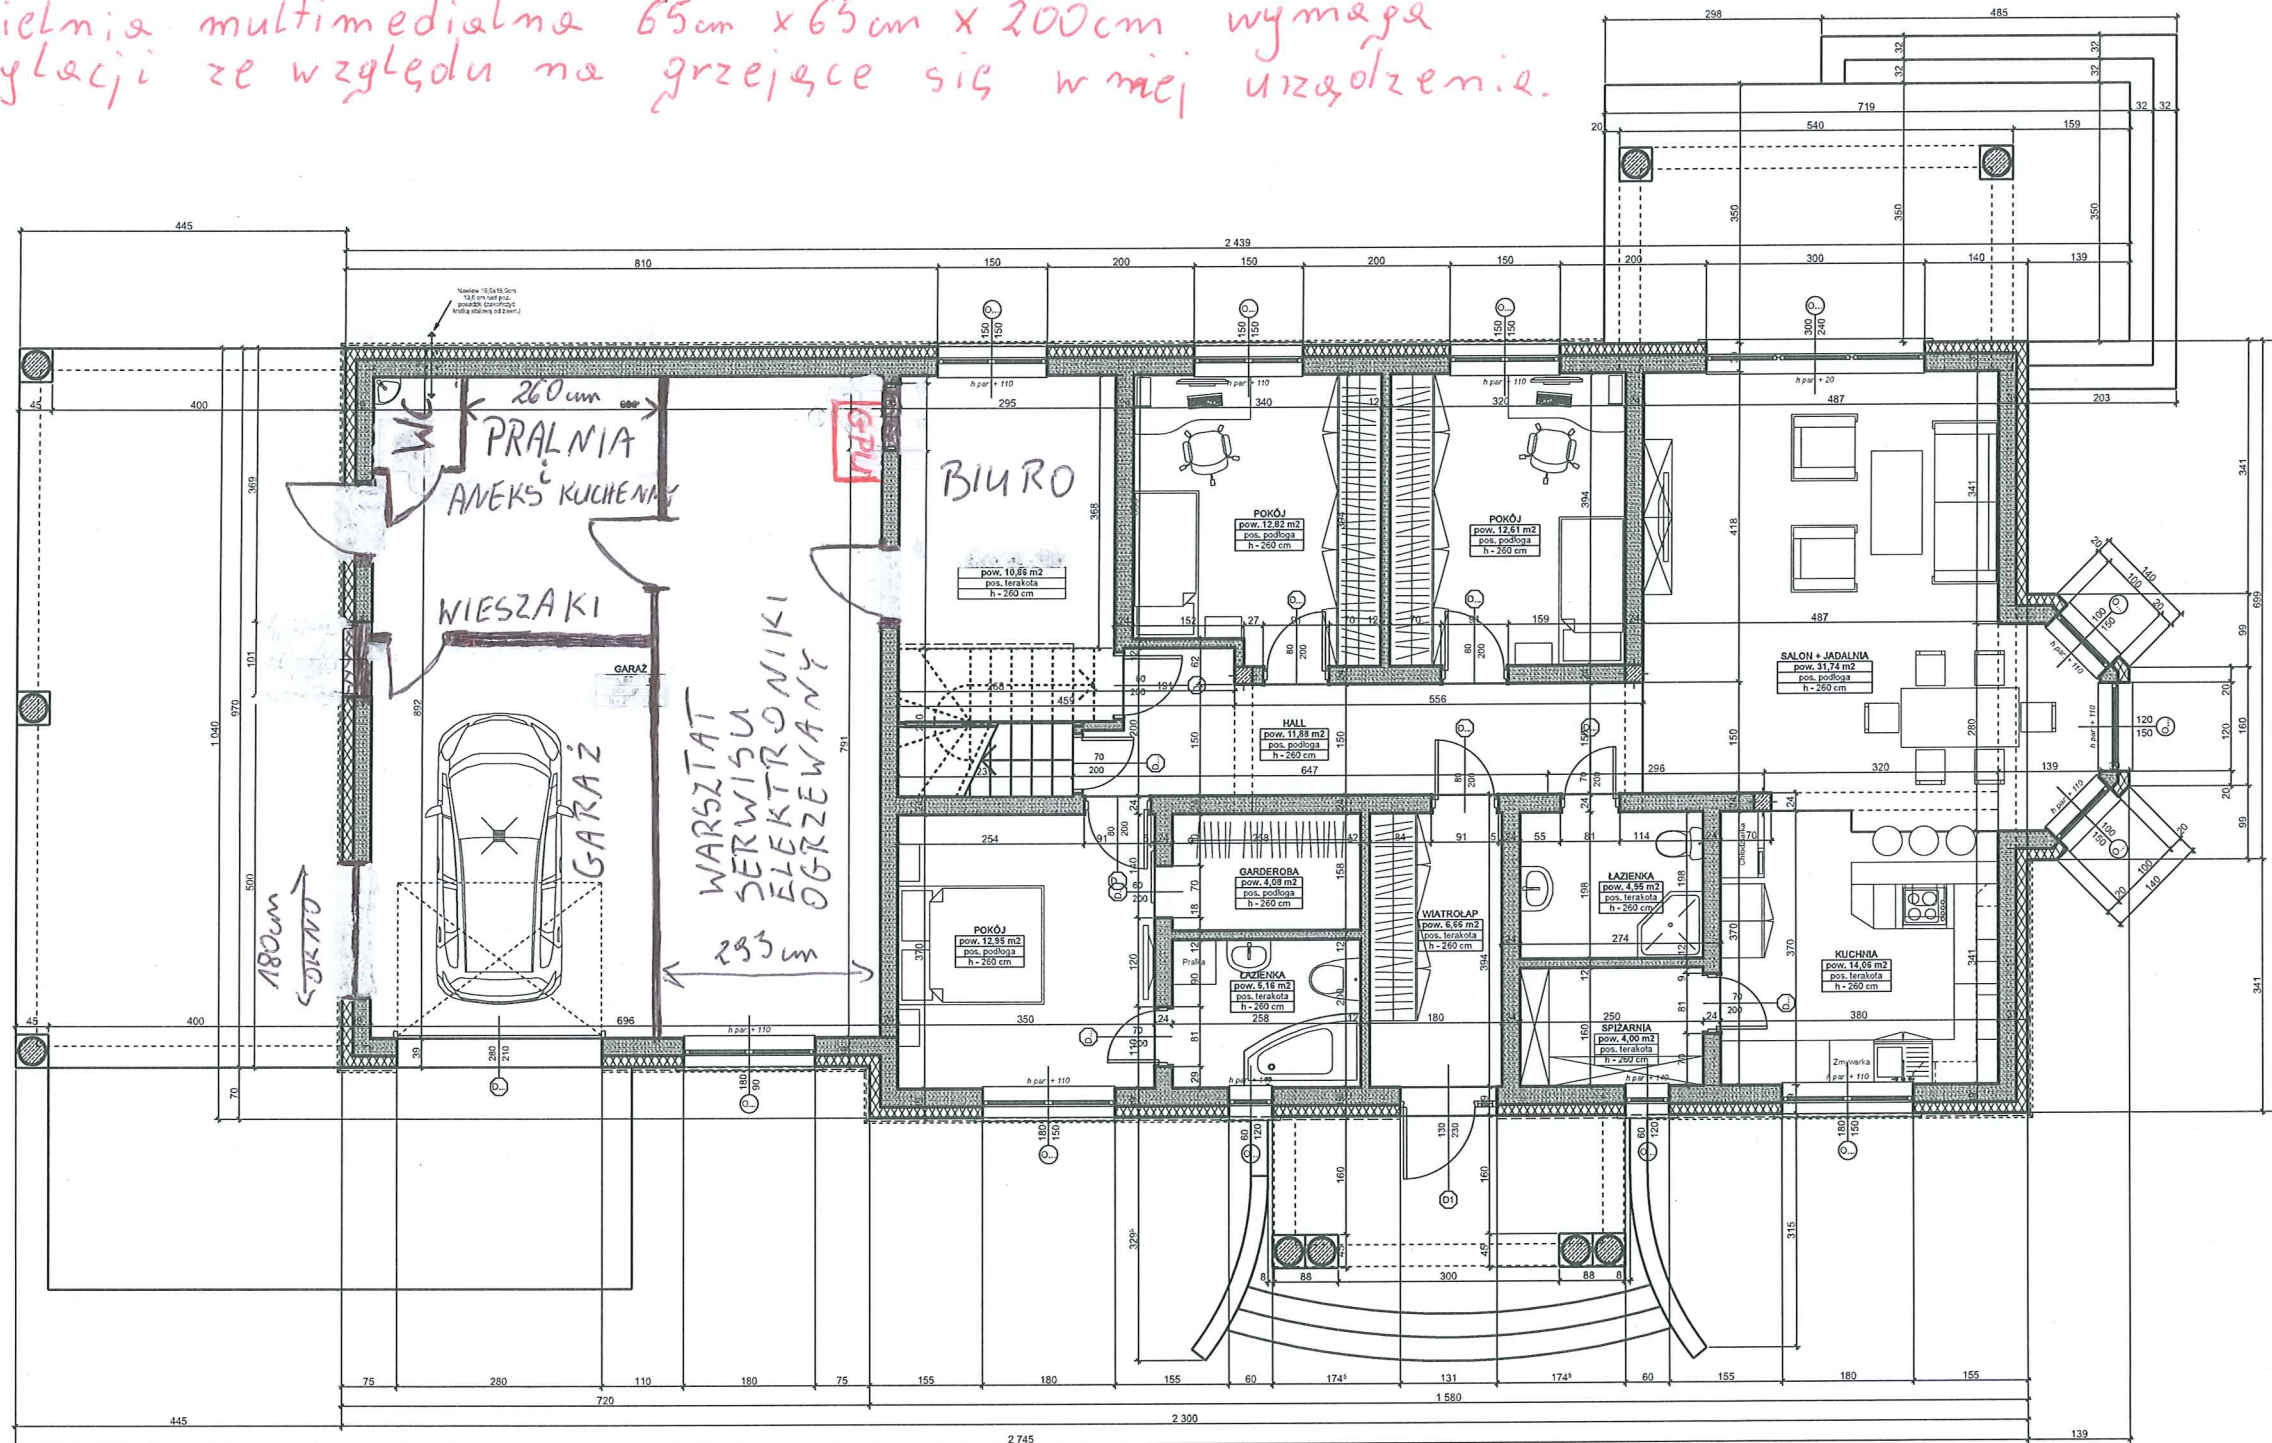

PROJEKTANT:	
OPRACOWAŁ:	
# / 10 / 2018	
TITULE RYSUNKU:	Rzut parteru
DATA:	Pazdziernik 2018 r.
INWESTOR:	Aneta i Damian Gabaniński, 38-246 Szerzyny, Szerzyny 602
LOKALIZACJA:	Szerzyny, gmina Szerzyny, dz. nr ewd.: 356/3
INWENIENIUM:	
NR RYS.:	A02
SKALA:	1:70
BIURO CZYNNE:	poniedz. - piątek w godz.: 7 ⁰⁰ -17 ⁰⁰ tel. 504 344 406 tel. 534 141 304
	
<small>PROJEKT WYKONANO NA LICENCJI: ARCHICAD NR SN 2-1511328, SN 2-1511340. All rights reserved. email: appracowniaarchitekonic@gmail.com</small>	