


CZERPNIĄ ZAKOPANĄ NA ODCINKU 40cm RURA 200 I WYPROWADZONA
W KOTŁOWNI NA PIĘTRZE

R- LOKALIZACJA REKUPERATORA

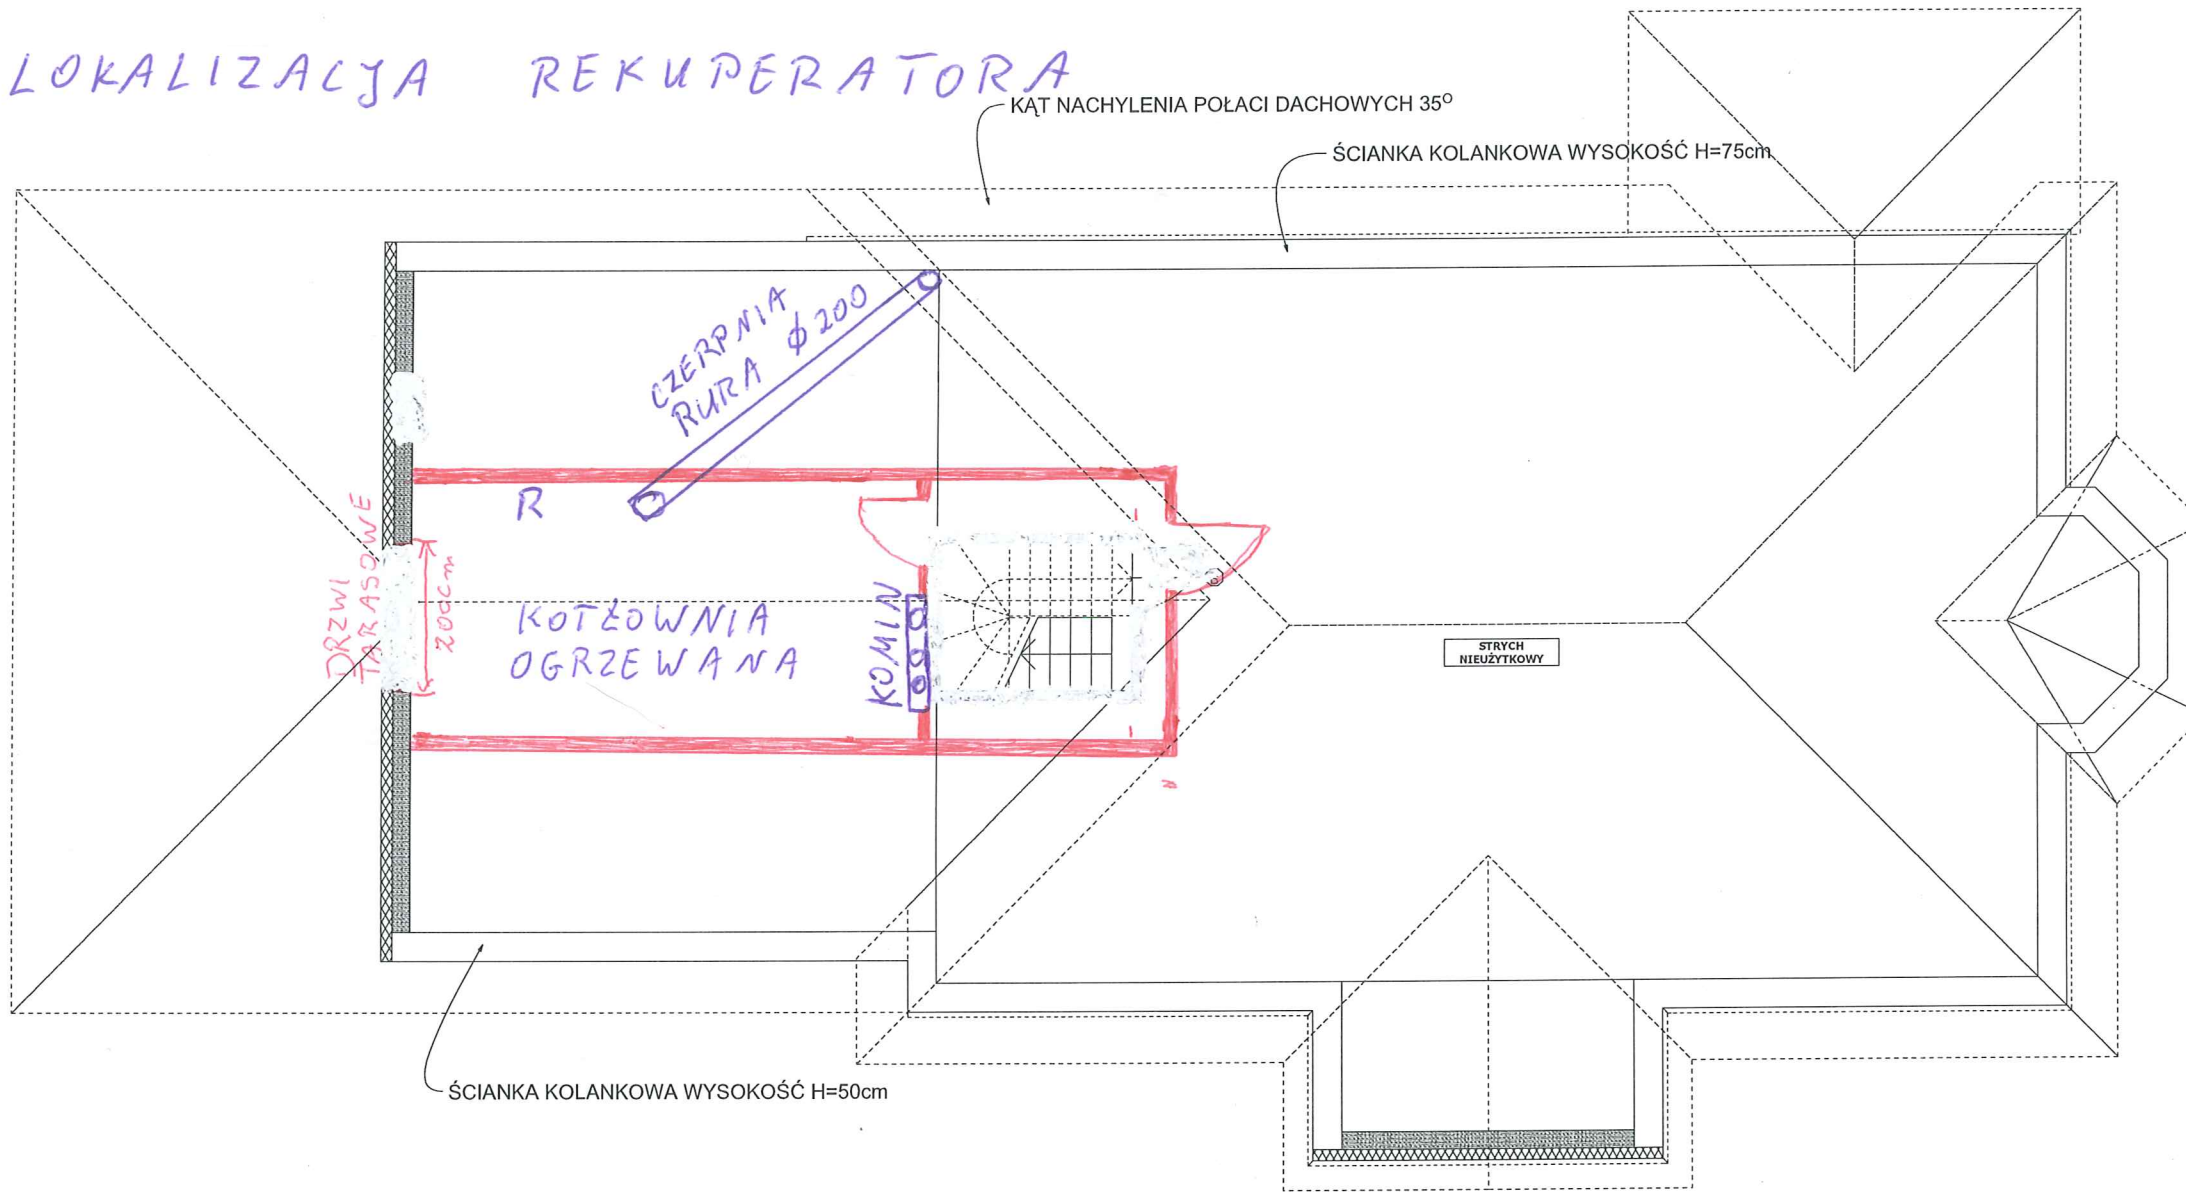

PROJEKTANT:		PRACOWNIA:	
# / 10 / 2018		Tytuł rysunku: Rzut strychu	
DATA: Październik 2018 r.		LOKALIZACJA: Szerzyny, gmina Szerzyny, dz. nr ewd.: 358/3	
INWESTOR: Aneta i Dariusz Gabarński, 38-246 Szerzyny, Szerzyny 602		NR RYS.: A03	
SKALA: 1:70		BIURO CZYNNE: poniedz. - piątek w godz.: 7 ⁰⁰ -17 ⁰⁰ tel. 504 344 406 tel. 534 141 304	

PROJEKT WYKONANO NA LICENCJI: ARCHICAD NR SN 2-1511326, SN 2-1511340.
email: apd.pracownia.architekci.inzynierzy@gmail.com
All rights reserved.